

ΕΦΗΜΕΡΙΣ ΤΗΣ ΚΥΒΕΡΝΗΣΕΩΣ
ΤΗΣ ΕΛΛΗΝΙΚΗΣ ΔΗΜΟΚΡΑΤΙΑΣ

ΑΘΗΝΑ 26 ΑΥΓΟΥΣΤΟΥ 1987	ΤΕΥΧΟΣ ΤΕΤΑΡΤΟ	ΑΡΙΘΜΟΣ ΦΥΛΛΟΥ 804

ΠΕΡΙΕΧΟΜΕΝΑ

ΑΠΑΛΛΟΤΡΙΩΣΕΙΣ
ΑΠΟΦΑΣΕΙΣ

ΑΠΑΛΛΟΤΡΙΩΣΕΙΣ
ΑΠΟΦΑΣΕΙΣ

Αριθ. 5031 (1)

Κήρυξη αναγκαστικής απαλλοτρίωσης για την κατασκευή δικτύων του έργου «Αρδευτικά δίκτυα Κρήτης».

ΟΝΟΜΑΡΧΗΣ ΛΑΣΙΘΙΟΥ

Έχοντας υπόψη:

1. Τις διατάξεις του Ν. 3.200/55 «περί διοικητικής αποκεντρώσεως σε συνδυασμό με τις διατάξεις του Ν.Δ. 532/70 «περί συμπληρώσεως των διατάξεων "περί διοικητικής αποκεντρώσεως"».

Τις διατάξεις του Ν.Δ. 797/71 «περί αναγκαστικών απαλλοτριώσεων σε συνδυασμό με τις διατάξεις του Β.Δ. 139/71 «περί της αρμοδιότητος των Νομαρχών προς κήρυξη αναγκαστικών τινων απαλλοτριώσεων».

3. Τις διατάξεις του άρθρου 33 του Ν.Δ. 3881/58 «περί έργων εγγείων βελτιώσεων».

4. Το έγγραφο της 1ης ΔΕΚΕ με αριθ. πρωτ. 959/480/30.7.87 που μας προτείνει την κήρυξη της απαλλοτρίωσης, αποφασίζουμε:

Κηρύσσουμε την αναγκαστική απαλλοτρίωση για λόγους δημόσιας ωφέλειας και ειδικότερα για την κατασκευή αρδευτικών δικτύων στην περιοχή Μύρτος Ιεράπετρας έκτασης συνολικού εμβαδού 18.630,00 μ^2 που βρίσκεται στις περιοχές:

1. Μύρτος Κ5- Υ6, Κ2 - Υ3 (Κ2 - Κ2δ), Κ5 - Κ12 - Υ31, Υ34 - Υ40, Κ7 - Κ6, Κ5α - Υ33 και Νέα Μύρτος Κ2 - Κ4.9, Κ12.1 - Υ32 και Φούρνοι Κ1 - Κ5.2 (Κ1 - Κ3), Κ5.2 - Υ8 και Γαβρίλη - Κοπάνες Κ1α - Υ4.

2. Μύρτος Κα - Κβ - Κγ και Νέα Μύρτος Κα - Π3 όπως η έκταση τούτη φαίνεται στα από 26.6.87 κτηματολογικά διαγράμματα και στους αντίστοιχους κτηματολογικούς πίνακες που έχει συντάξει ο Γεώργιος Περράκης, Πολιτικός Μηχανικός, και έχει θεωρήσει ο προϊστάμενος της 1ης ΔΕΚΕ Πρατικάκης Γ.

Στην έκταση που απαλλοτριώνεται, προβάλλουν δικαιώματα κυριότητας οι: Γραμματικάκης Γεώργιος, Μιχαλάκης Εμμανουήλ κ.λπ.

Η απαλλοτρίωση κηρύσσεται υπέρ του Δημοσίου και με δαπάνη που θα αντιμετωπισθεί από τις πιστώσεις για έργα Δημοσίων Επενδύσεων (αριθμός έργου 8572600 ΔΕ).


Η δαπάνη αποζημιώσεως των απαλλοτριωμένων ακινήτων ανέρχεται, καθώς προκύπτει από τον πίνακα προεκτιμήσεως, στο ποσό των 6.638.250 δρχ.


Η απόφαση αυτή να δημοσιευθεί στην Εφημερίδα της Κυβερνήσεως.


Άγιος Νικόλαος, 10 Αυγούστου 1987


Ο Νομάρχης


Γ. ΤΖΑΝΑΚΑΚΗΣ

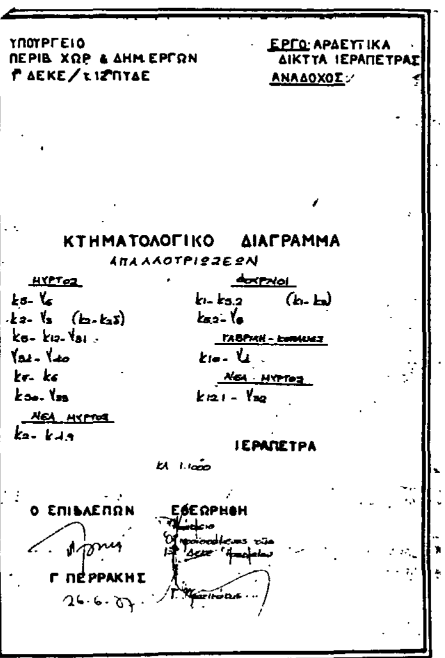

ΥΠΟΥΡΓΕΙΟ
ΠΕΡΙΒ. ΧΩΡ. & ΔΗΜ. ΕΡΓΩΝ
ΔΕΚΕ/τ.12ηΠΥΔΕ
ΕΡΓΟ: ΑΡΔΕΥΤΙΚΑ ΔΙΚΤΥΑ ΙΕΡΑΠΕΤΡΑΣ
ΑΝΑΔΟΧΟΣ:
ΚΤΗΜΑΤΟΛΟΓΙΚΟ ΔΙΑΓΡΑΜΜΑ
ΑΠΑΛΛΟΤΡΙΩΣΕΩΝ
ΙΕΡΑΠΕΤΡΑ
Ο ΕΠΙΒΛΕΠΩΝ
ΕΘΕΩΡΗΘΗ
Γ. ΠΕΡΡΑΚΗΣ
26-6-07

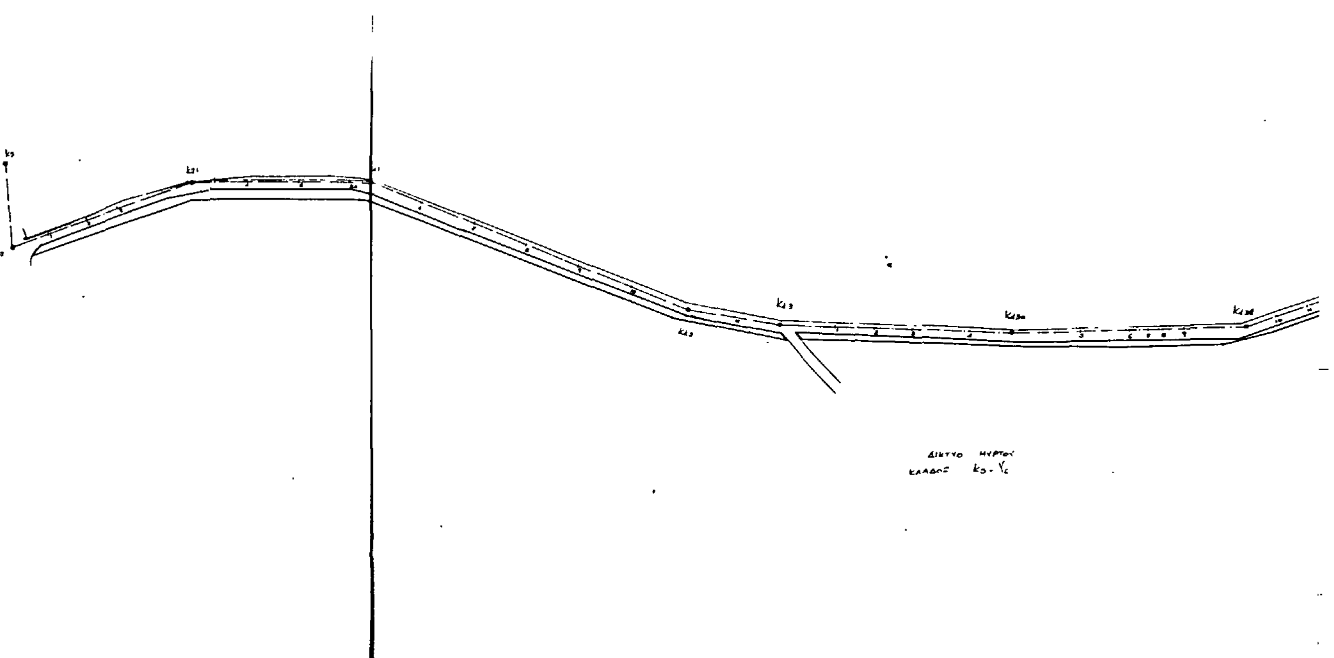


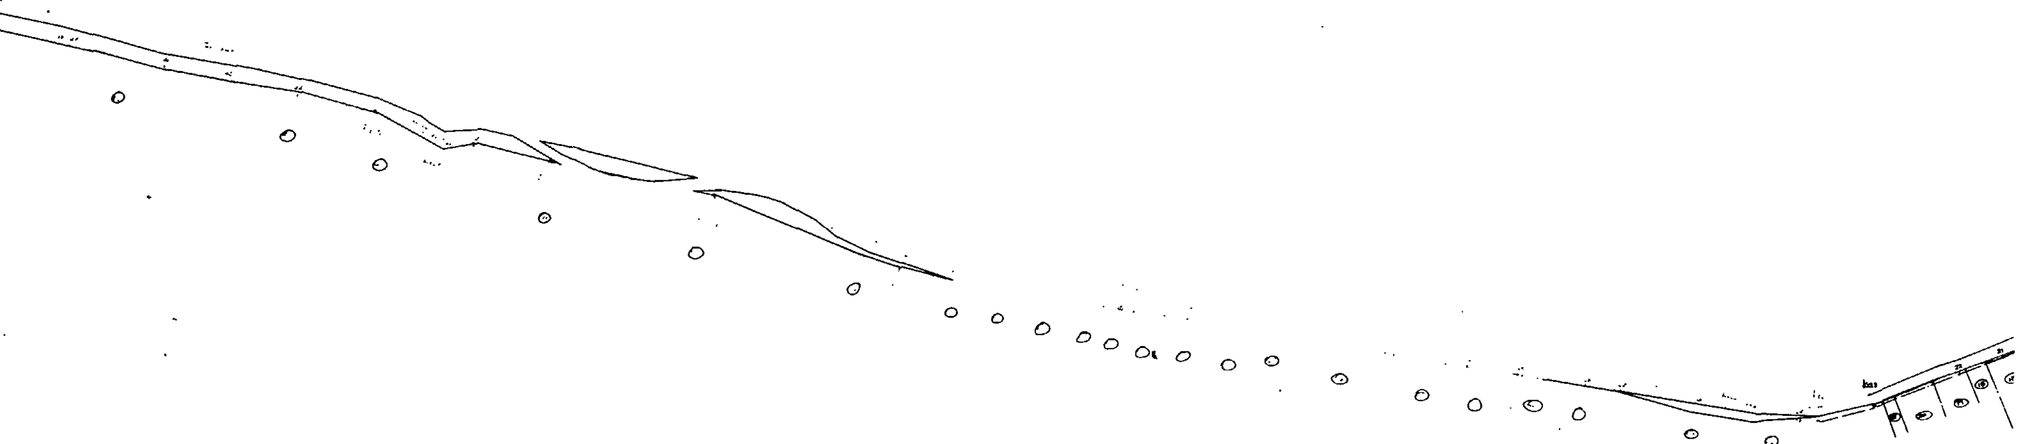


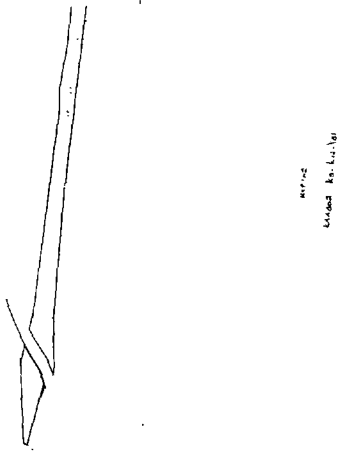


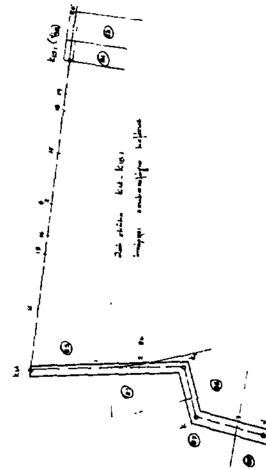


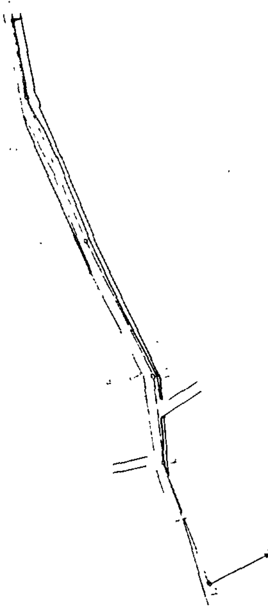


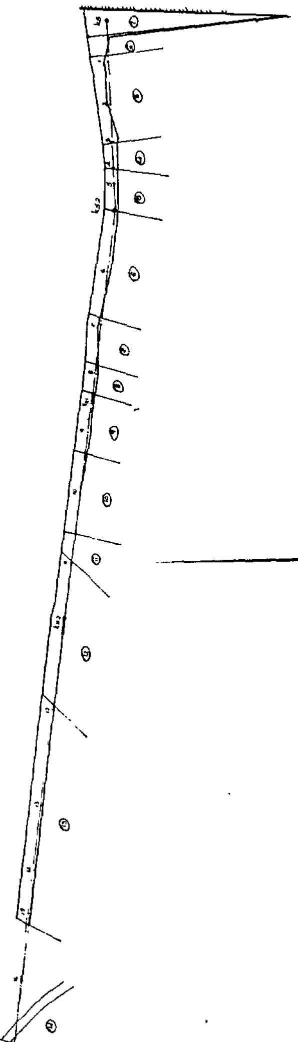

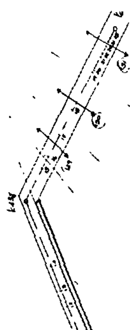

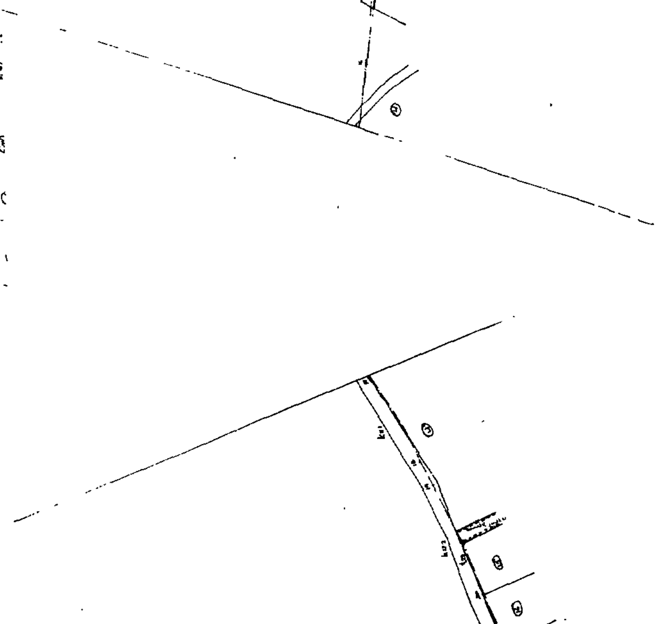

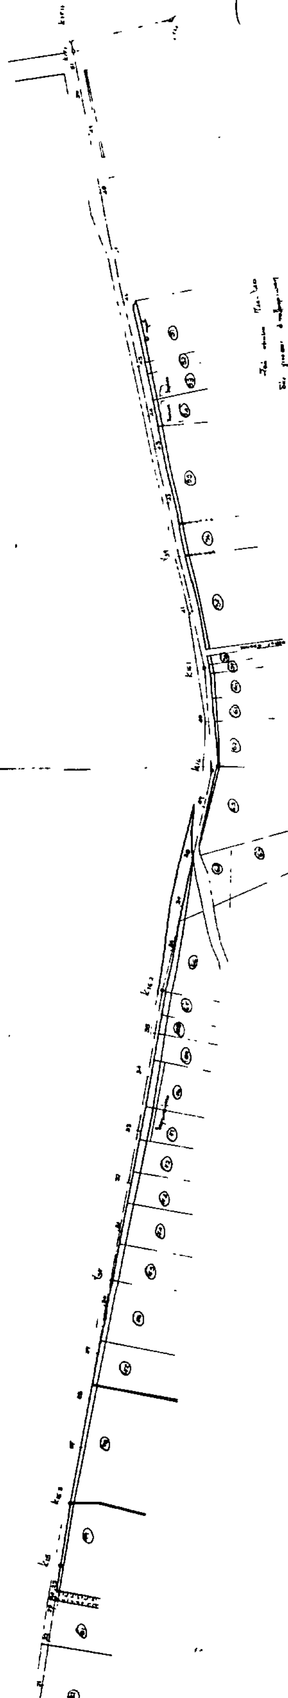

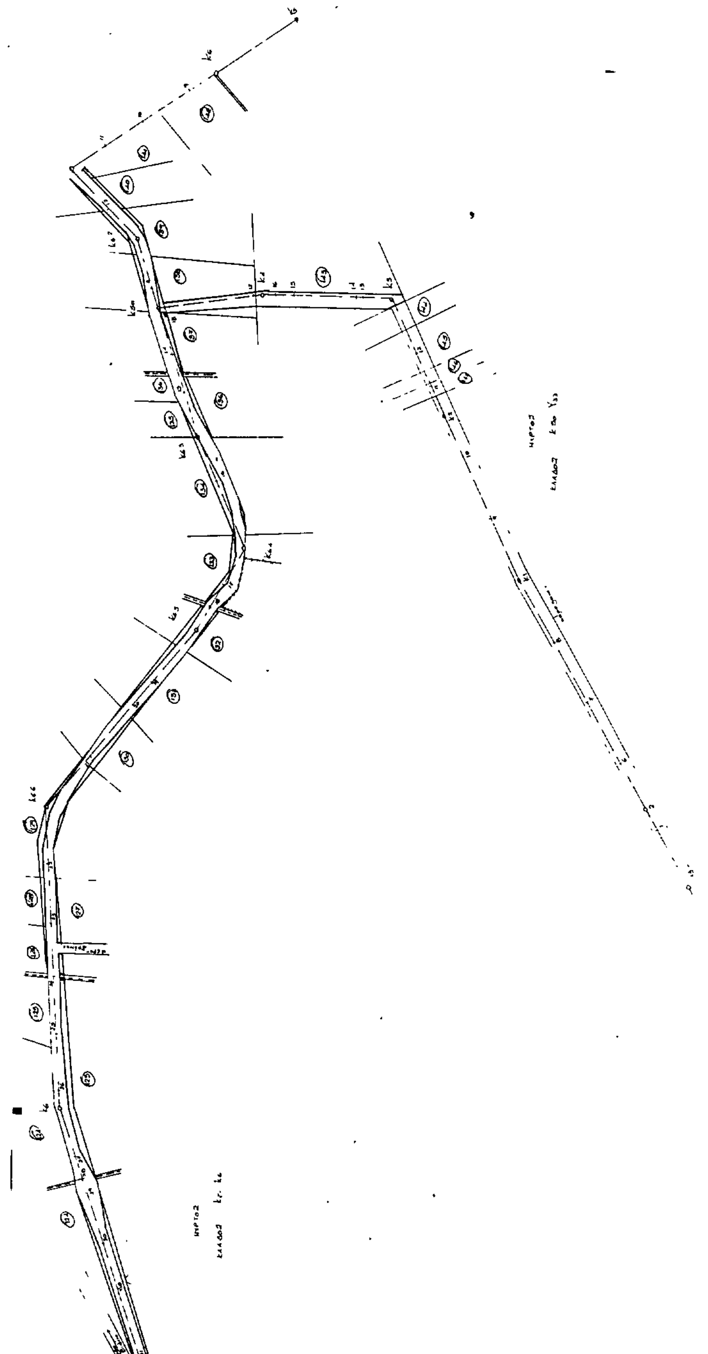

ΥΠΟΥΡΓΕΙΟ
ΠΕΡΙΒ. ΧΩΡ. & ΔΗΜ. ΕΡΓΩΝ
1η ΔΕΚΕ/τ 12η ΠΥΔΕ

ΕΡΓΟ: ΑΡΔΕΥΤΙΚΑ ΔΙΚΤΥΑ ΙΕΡΑΠΕΤΡΑΣ
ΑΝΑΔΟΧΟΣ: ΑΘΗΝ. ΤΕΧΝ. ΑΕ

ΚΤΗΜΑΤΟΛΟΓΙΚΟ ΔΙΑΓΡΑΜΜΑ

ΑΠΑΛΛΟΤΡΙΩΣΕΩΝ

ΜΥΡΤΟΣ : kα - kβ - kγ

ΝΕΑ ΜΥΡΤΟΣ : kα - Π3

ΙΕΡΑΠΕΤΡΑ

κλ 1:1000

Ο ΕΠΙΒΛΕΠΩΝ

Γ. ΠΕΙΡΡΑΚΗΣ

ΕΘΕΩΡΗΘΗ
ΗΡΑΚΛΕΙΟ
Ο ΠΡΟΪΣΤΑΜΕΝΟΣ
ΤΗΣ 1ης ΔΕΚΕ ΗΡΑΚΛΕΙΟΥ

Γ. ΠΡΑΤΙΚΑΚΗΣ

ΥΠΟΥΡΓΕΙΟ
ΠΕΡΙΒ ΧΩΡ & ΔΗΜ ΕΡΓΩΝ
1η ΔΕΚΕ/τ.12η ΠΥΔΕ

ΕΡΓΟ: ΑΡΔΕΥΤΙΚΑ ΔΙΚΤΥΑ ΙΕΡΑΠΕΤΡΑΣ
ΑΝΑΔΟΧΟΣ: ΑΘΗΝΑΙΚΗ ΤΕΧΝΙΚΗ ΑΕ

ΚΤΗΜΑΤΟΛΟΓΙΚΟΣ ΠΙΝΑΚΑΣ

ΑΠΑΛΛΟΤΡΙΩΣΕΩΝ

ΜΥΡΤΟΣ : κο- κ6- κγ
Ν. ΜΥΡΤΟΣ . κο- Π3

Ο ΕΠΙΒΛΕΠΩΝ

Γ ΠΕΡΡΑΚΗΣ

30. 5.87

ΕΘΕΩΡΗΘΗ
ΗΡΑΚΛΕΙΟ
Ο ΠΡΟΙΣΤΑΜΕΝΟΣ ΤΗΣ
1ης ΔΕΚΕ ΗΡΑΚΛΕΙΟΥ

Γ. ΠΡΑΤΙΚΑΚΗΣ

ΙΕΡΑΠΕΤΡΑ

ΚΤΗΜΑΤΟΛΟΓΙΚΟΙ ΠΙΝΑΚΕΣ

σελίδα

ΠΕΡΙΟΧΗ: ΑΝΤΙΚΕΣ ΠΡΟΕΚΤ. ΚΛΑΔΟΣ:

αύξ. αριθ.	ονοματεπώνυμο κ' όνομα π.	τόπος διαμον.	κοινότ.	είδος κτήματος	εμβαδόν	τιμή μονάδος	αξία	σύνολο
	ΣΥΝΔΕΣΗ Ν. ΜΥΡΤΟΥ							
	κο- Π3							
1	Γραμματικάκης Γεώργιος Ιωάν. κ' Αικατερίνης	Μαρωνιές	Μαρωνιές	χέρσο	39.00.			
	ΣΥΝΔΕΣΗ ΜΥΡΤΟΥ							
	κο- κ6- κγ							
2.	Χρυσοχάκης Ιωάννης	Μύρτος	Μύρτος	ελαιών	70.00			

ΑΝΑΚΕΦΑΛΑΙΩΣΗ - ΠΡΟΕΚΤΙΜΗΣΗ ΔΑΠΑΝΗΣ

χέρσο	39.00	x 300 =	11.700	
ελαιών	70.00	x 400 =	28.000	
			39.700	39.700.

ΥΠΟΥΡΓΕΙΟ
ΠΕΡΙΒ ΧΩΡ & ΔΗΜ ΕΡΓΩΝ
1η ΔΕΚΕ/τ.12η ΠΥΔΕ

ΕΡΓΟ: ΑΡΔΕΥΤΙΚΑ ΔΙΚΤΥΑ ΙΕΡΑΠΕΤΡΑΣ
ΑΝΑΔΟΧΟΣ:

ΚΤΗΜΑΤΟΛΟΓΙΚΟΣ ΠΙΝΑΚΑΣ

ΑΠΑΛΛΟΤΡΙΩΣΕΩΝ

ΜΥΡΤΟΣ: Κ2-Υ3 (Κ2-Κ25), Κ5-Κ12-Υ31, Υ31-Υ40, Κ7-Κ6, Κ5α-Υ33, Κ5-Υ6

ΝΕΑ ΜΥΡΤΟΣ: Κ2-Κ1.9, Κ12.1-Υ32

ΦΟΥΡΝΟΙ: Κ1-Κ5.2 (Κ1-Κ3), Κ5.2-Υ8

ΓΑΒΡ. ΚΟΠΑΝΕΣ: Κ10-Υ1

Ο ΕΠΙΒΛΕΠΩΝ

Γ ΠΕΡΡΑΚΗΣ
23-6-07

ΕΘΕΩΡΗΘΗ

Γ. ΠΡΑΤΙΚΑΚΗΣ
Προϊστάμενος της 1ης ΔΕΚΕ
Ηρακλείου

ΙΕΡΑΠΕΤΡΑ

ΚΤΗΜΑΤΟΛΟΓΙΚΟΙ ΠΙΝΑΚΕΣ

ΠΕΡΙΟΧΗ: ΜΥΡΤΟΣ   ΚΛΑΔΟΣ: Κ2-Υ3, Κ5-Κ12-Υ31   σελίδα 1η

αριθ. αγροτ.	ονοματεπώνυμο κ' όν π.	τόπος διαμον.	κοινότ.	είδος κτήματος	εμβαδόν	τιμή μονάδος	αξία	σύνολο
	Κ2-Υ3 (τμήμα Κ2-Κ25).							
90.	Γραμματικάκης Γεώργιος Ιωάννου	Μαρωνιές	Μύρτου	αγρός	75.00			
92.	Μιχαλάκης Ηλίας Γεωργίου	"	"	"	62.00			
95.	Δαμασκηνάκης Ιωάν. Ηλίου	"	"	"	76.00.			
96.	Ρακιτζάκης Ιωάν. Μιχαήλ	"	"	"	8.00.			
97.	Τσαμπαλάκης Ευάγγελ. Χαραλ.	Μύρτος	"	"	42.00.			
98.	Μαραγκάκης Γεώργ. Ιωάννου	"	"	"	38.00.			
99.	Μεσσαγγαράκης Γεώργ. Ηλίου	Χριστός	"	"	226.00.			
100.	Ανδρεσμάκης Ηλίας Βασιλ.	Μύρτος	"	"	12.00.			
			ΣΥΝΟΛΟ ΚΛΑΔΟΥ	αγρός	539.00 μ²			
	ΚΛΑΔΟΣ Κ5-Κ12-Υ31							
1.	Χανιωτάκης Ευάγγελος Πέτρος	Γρα Λυγιά	Μαρωνιές	ελαιών	450.00.			
2.	Χριστάκης Ιωάννης Ηρακλή	Μύρτος	"	"	64.00.			
3.	Κληρον. Δασκαλογιαννάκη Ιωάννου	"	"	"	246.00			
4.	Κεχαγιαδάκη Μαρία χήρα Ηλίου	"	"	"	88.00.			
5.	Ζαχαριουδάκης Ηλίας Γεωργ.	Ξηρόκαμπ.	"	αγρός	135.00.			
6.	Πατσαδάκης Αντών. Γεωργ.	Μύρτος	"	ελαιών	337.50.			
7.	Ανδρεσμάκης Ηλίας Ιωάν.	"	"	χέρσο	150.00.			
8.	Μαρκάκης Γεώργ. Χαρίδημου	"	"	"	90.00.			
9.	Βαλάκης Ιωάνν. Αποστόλου	"	"	"	143.00.			
10.	Γραμματικάκης Γεώργ. Ιωάννη	"	"	"	227.00.			
11.	Ζωτειακάκης Ιωάννης	"	"	"	66.00.			

ΚΤΗΜΑΤΟΛΟΓΙΚΟΙ ΠΙΝΑΚΕΣ

σελίδα 2η

ΠΕΡΙΟΧΗ: ΜΥΡΤΟΣ ΚΛΑΔΟΣ: Κ5-Κ12-Υ31, Υ34-Υ40.

αριθ. αγροτ.	ονοματεπώνυμο κ' όν π.	τόπος διαμον.	κοινότ.	είδος κτήματος	εμβαδόν	τιμή μονάδος	αξία	σύνολο
12.	Κληρον. Γεροβασιλάκη Βασιλ.	Μύρτος	Μαρνιές	χέρσο	422.50.			
13.	Βασιλονάκης Νικόλαος	Μύθοι	"	ελαιών	617.50			
22.	Χανιωτάκης Ιωάν. Εμμαν	Μύρτος	Μύρτος	χέρσο	20.00.			
23.	Μπαρδάκης Εμμαν. Κων/νου	"	"	αγρός	156.00.			
24.	Παπαδάκης Εμμαν. Αποστ.	"	"	αμπέλι	12.00.			
38.	Σταυρακάκη Ευαγγελ. Βασιλ.	"	"	"	227.00.			
39.	Παπαδάκη Σοφία Εμμαν.	"	"	"	292.50.			
40.	Παπαδάκης Αντώνιος Γεωργ.	"	"	"	540.00.			
41.	Γραμματικάκης Γεωργ. Ιωάν.	Αθήνα	"	χέρσο	195.00			
42.	Παπαδάκη Φωτεινή Ελευθερ.	Μύρτος	"	"	351.00.			
43.	Δασκαλάκης Βασιλ. Ιωάνν.	"	"	"	715.00.			
44.	Παπαδάκης Αντών. Γεωργ.	"	"	"	101.50.			
			ΣΥΝΟΛΟ	ελαιών	1803.00 m^2			
			ΚΛΑΔΟΥ	αγρός	291.00 m^2			
				αμπέλι	1071.50 m^2			
				χέρσο	2481.00.			
	ΚΛΑΔΟΣ Υ34-Υ40.							
51.	Κληρον. Δασκαλογιαννάκη Κων/νου	Μύρτος	Μύρτος	αγρός	75.00.			
52.	Ορφανογιαννάκη Μαρία Εμμαν.	Αθήνα	"	"	12.50.			
53	Πατεραντωνάκη Ευδοξία Εμμ.	Μύρτος	"	"	25.00.			
54	Χρουσάκης Ηρακλής Εμμαν.	"	"	"	30.00.			
55.	Παπαδάκης Γεωργ. Νικολ.	Αθήνα	"	"	110.50.			

ΚΤΗΜΑΤΟΛΟΓΙΚΟΙ ΠΙΝΑΚΕΣ

σελίδα 3η

ΠΕΡΙΟΧΗ: ΜΥΡΤΟΣ ΚΛΑΔΟΣ: Υ34-Υ40.

αριθ. αγροτ.	ονοματεπώνυμο κ' όν π.	τόπος διαμον.	κοινότ.	είδος κτήματος	εμβαδόν	τιμή μονάδος	αξία	σύνολο
56.	Σπυριδάκης Γεωργ. Εμμαν.	Μύρτος	Μύρτος	αγρός	22.50			
57.	Μαρουλάκη Μαρία Γεωργ.	"	"	"	112.50			
58.	Μητσάκης Απόστ. Εμμαν.	Μύθοι	"	"	8.00.			
59.	Κεχαγιαδάκη Μαρία Εμμαν.	Μύρτος	"	"	8.00.			
60.	Μαρκοπούλου Αριάδνη Γεωργ.	"	"	"	27.50.			
61.	Παπαδάκης Αντώνιος Γεωργ.	"	"	"	32.00.			
62.	Πυγιάκης Εμμαν. Ιακώβ	"	"	"	31.00.			
63	Πυγιάκη Μαρία Γεωργ.	"	"	"	38.00.			
64.	Γιαννουδάκης Ιωάν. Εμμαν.	"	"	"	90.00.			
65	Μανουσάκης Ηλίας Γ.	"	"	"	273.00.			
66.	Σπυριδάκης Γεωργ. Ιωάνν.	"	"	"	95.00.			
67.	Δασκαλάκη Θεανώ Εμμαν.	"	"	"	32.00			
68.	Πατεραντωνάκη Ευαγγελ. Νικολ.	"	"	"	24.00.			
69.	Σκαβάκης Μιχαήλ Ιωάννης	"	"	"	34.00			
70.	Ραπιτσουλελάκης Ελευθ. Εμμαν.	Αθήνα	"	"	60.00.			
71.	Πασσάκης Μιχαήλ Νικολ.	Μύρτος	"	"	45.00.			
72.	Σπυριδάκης Αντώνιος Εμμαν.	"	"	"	42.00.			
73	Σπυριδάκη Ελένη Εμμαν.	"	"	"	42.00			
74	Σπυριδάκης Γεώργιος Εμμαν.	"	"	"	54.00.			
75	Παπαδογιωργάκη Βιτσινούλα Γεωργ.	"	"	"	59.00.			
76.	Παπαδάκη Σοφία Εμμαν.	"	"	"	64.00.			
77	Σκαβάκης Μιχαήλ Ιωάννης	"	"	"	42.00.			
78	Μαρκεζάκης Γεωργ. Νικολ.	"	"	"	99.00.			
79.	Παπαδοπούλου Γεωργ. Βασιλ.	"	"	"	174.00.			

ΚΤΗΜΑΤΟΛΟΓΙΚΟΙ ΠΙΝΑΚΕΣ

σελίδα 4η

ΠΕΡΙΟΧΗ: ΜΥΡΤΟΣ **ΚΛΑΔΟΣ:** Υ31-Υ40, κ7-κ6

αριθ. αγροτ.	ονοματεπώνυμο κ' ον π.	τόπος διαμον.	κοινότ.	είδος κτήματος	εμβαδόν	τιμή μονάδος	αξία	σύνολο
80.	Πυριώτη Μαρία χ.α Γεωργίου	Μύρτος	Μύρτος	αγρός	412.50.			
85.	Γιαννοδάκης Νικόλ. Εμμαν.	"	"	"	585.50			
86.	Χαλκιαδάκης Νικόλ.	Αθήνα	"	"	20.00			
87.	Γιαννοδάκης Ιωάνν. Εμμαν.	Μύρτος	"	"	130.00.			
88.	Μπαστάκης Ελευθέρ.	"	"	"	97.50			
			ΣΥΝΟΛΟ	αγρός	3.007.00 m^2			
			ΚΛΑΔΟΥ					
	ΚΛΑΔΟΣ κ7-κ6.							
124.	Κληρον. Παπαδοπούλου Στεφάνου	Μύρτος	Μύρτος	ελαιών	158.00.			
125.	Σπυριδάκης Ιωάν Εμμαν.	"	"	"	195.00.			
126.	Ζαχαρόπουλος Γεώργιος	Μαρνιές	"	"	26.00.			
127.	Μανατάκης Γεώργ. Εμμαν.	"	"	"	44.00.			
128.	Φραντζικινάκης Γεώργιος	"	"	χέρσο	44.00.			
129.	Ανδρεσόπουλος Βασίλ. Εμμαν.	Μύρτος	"	ελαιών	110.00.			
130.	Δασκαλογιαννοπούλου Κατερίνα χ.α Εμ.	"	"	χέρσο	69.00.			
131.	Βουβάκη Ασπασία χ.α Εμμαν.	"	"	"	65.00.			
132	Τερζάκης Γεώργ. Εμμαν. κ' Παπαδάκης Χαράλ. Εμμαν.			"	55.00.			
133.	Περδικάκης Εμμαν.	Ιεράπετ.	Μύρτος	αγρός	46.00.			
134.	Μαριετάκης Γεώργ. Νικολ.	"	"	ελαιών	92.00.			
135.	Κεχαγιαδάκης Ιωάν. Εμμαν.	Μύρτος	"	χέρσο	12.00.			
136.	Μαραθάκης Στέλιος	"	"	ελαιών	62.00.			
137.	Γραμματικάκης Ιωάν. Ευαγγ.	Μαρνιές	"	"	56.00.			
138.	Παπαδογιαννάκη Τσατσινάκη Γεωργ.	Μύρτος	"	"	378.00.			

ΚΤΗΜΑΤΟΛΟΓΙΚΟΙ ΠΙΝΑΚΕΣ

σελίδα 5η

ΠΕΡΙΟΧΗ: ΔΥΤ. ΠΡΟΕΚΤΑΣΕΙΣ **ΚΛΑΔΟΣ:** κ7-κ6, κ50-Υ33, κ2-κ4.9, κ12.1-Υ32

αριθ. αγροτ.	ονοματεπώνυμο κ' ον π.	τόπος διαμον.	κοινότ.	είδος κτήματος	εμβαδόν	τιμή μονάδος	αξία	σύνολο
139.	Τσικαλουδάκης Γεώργ. Εμμαν.	Μύρτος	Μύρτος	αγρός	48.00.			
140.	Ραπτιζωμιχελάκης Εμμαν.	Μαρνιές	"	ελαιών	36.00.			
			ΣΥΝΟΛΟ	ελαιών	1157.00 m^2			
			ΚΛΑΔΟΥ	αγρός	94.00 m^2			
				χέρσο.	245.00 m^2			
	ΚΛΑΔΟΣ κ50-Υ33 ΜΥΡΤΟΣ							
143.	Ρουσάκη Ευαγγελία Νικολάου.	Μαρνιές	Μύρτος	αγρός	585.00 m^2			
			ΣΥΝΟΛΟ					
			ΚΛΑΔΟΥ					
	ΚΛΑΔΟΣ κ2-κ4.9 Ν. ΜΥΡΤΟΣ							
2.	Δασκαλάκης Αριστείδης	Ν. Μύρτος	Μύρτος	χέρσο	877.50			
3.	Τσικαλαδάκης Γεώργ.	"	"	ελαιών	110.00.			
4.	Ορφανογιαννάκης Εμμαν. κ' Μαραγκάκης Μιχαήλ	"	"	χέρσο	167.00			
5.	Γριεζάκης Κώστας	Βιάννος	"	"	38.00			
			ΣΥΝΟΛΟ					
			ΚΛΑΔΟΥ	ελαιών	110.00 m^2			
				χέρσο.	1082.50 m^2			
	ΚΛΑΔΟΣ κ12.1-Υ32 Ν. ΜΥΡΤ.							
29.	Σταυράκης Ιωάννης	Μύρτος	Μύρτος	ελαιών	506.00.			
30.	Χατζανακάκης Μανώλης	Ηράκλ.	"	"	242.00.			
31.	Κληρον. Μιχαλάκη Γεωργ. κ' Νικολ.			χέρσο	382.00.			
32.	" Αλεξανδρουλάκη Σταύρου			"	408.00.			
33	" Ανδρουλάκη Ματθίου	Ρίζα	Ιεράπετ.	"	204.00.			

ΚΤΗΜΑΤΟΛΟΓΙΚΟΙ ΠΙΝΑΚΕΣ

σελίδα 6η

ΠΕΡΙΟΧΗ: ΑΝΤ. ΠΡΟΕΚΤΑΣΕΙΣ ΚΛΑΔΟΣ: Κ12.1-Υ32, Κ1-Κ5.2(Κ1-Κ3), Κ5.2-Υ8

αριθ. αγροτ.	ονοματεπώνυμο κ' όν π.	τόπος διαμον.	κοινότ.	είδος κτήματος	εμβαδόν	τιμή μονάδος	αξία	σύνολο
34	Κοσσεράκης Χαράλαμπος	Μύρτος	Μύρτος	ελαιών	278.00			
35	Φραντζισκάκης Ιωάννης	Μαγνιές	"	χέρσο	756.00			
36	Τσικαλουδάκη Αικατερίνη	Μύρτος	"	"	232.00			
37	Τσικαλουδάκης Μανόλης	"	"	"	203.00			
			ΣΥΝΟΛΟ					
			ΚΛΑΔΟΥ	ελαιών	1026.00 m^2			
				χέρσο	2185.00 m^2			
	ΚΛΑΔΟΣ Κ1-Κ5.2 ΦΟΥΡΝΟΙ							
	(όπως Κ1-Κ3)							
1	Ανδρεαδάκης Βασίλειος	Μύρτος	Μύρτος	χέρσο	120.00			
2	Δασκαλάκη Ελευθ. Ιωάννα	Μύθοι	"	ελαιών	375.00			
3	Παπαδοπούλης Γεώργ. Χαράλ.	Βαθειά Σύλλη	"	χέρσο	190.00			
4	Χαμηλάκη Χαράλ. Ελένη	Μαγνιές	"	"	162.50			
5	Καλαιτζάκης Ελευθ. Εμμανου.	Μύθοι	"	"	225.00			
			ΣΥΝΟΛΟ					
			ΚΛΑΔΟΥ	ελαιών	375.00 m^2			
				χέρσο	657.50 m^2			
	ΚΛΑΔΟΣ Κ5.2-Υ8 ΦΟΥΡΝΟΙ							
10	Ζερβάκης Γεώργ. Ελένη	Μύθοι	Μύρτος	χέρσο	165.00			
11	Ζαχαρόπουλος Ελένη	"	"	"	120.00			
12	Ζερβάκη Ελένη Ιωάνν.	"	"	"	97.50			
13	Ζερβουδάκης Νικόλ. Ελένη	Μαγνιές	"	ελαιών	124.00			
14	Πετράκη Ελένη Ιωάννη	"	"	"	240.00			

ΚΤΗΜΑΤΟΛΟΓΙΚΟΙ ΠΙΝΑΚΕΣ

σελίδα 7η

ΠΕΡΙΟΧΗ: ΑΝΤΙΚΕΣ ΠΡΟΕΚΤΑΣΕΙΣ ΚΛΑΔΟΣ: Κ5.2-Υ8, Κ10-Υ4

αριθ. αγροτ.	ονοματεπώνυμο κ' όν π.	τόπος διαμον.	κοινότ.	είδος κτήματος	εμβαδόν	τιμή μονάδος	αξία	σύνολο
		ΣΥΝΟΛΟ	ΚΛΑΔΟΥ	χέρσο	382.50 m^2			
				ελαιών	364.00 m^2			
	ΚΛΑΔΟΣ Κ10-Υ4 ΓΑΒΡΙΛΗ-ΚΟΠΑΝΕΣ							
17	Τσικαλουδάκης Απόστολος Γεώργ.	Ρίζα	Μύρτος	χέρσο	372.00			
23	Διακάκης Γεώργ. Ελένη	Ιεράπετρα	"	"	339.00			
24	Μεταξαγγελάκης	Ξερόκαμπος	"	"	90.00			
25	Καναβάκης Γεώργ. Βασίλ.	"	"	"	264.00			
		ΣΥΝΟΛΟ	ΚΛΑΔΟΥ					
				χέρσο	1065.00 m^2			
		ΑΝΑΚΕΦΑΛΑΙΩΣΗ - ΠΡΟΕΚΤΙΜΗΣΗ ΔΑΠΑΝΗΣ						
				ελαιών	4835.00	x 400 =	1.934.000	
				αγρός	4516.00	x 400 =	1.806.400	
				αμπέλι	1071.50	x 400 =	428.600	
				χέρσο	8098.50	x 300 =	2.429.550	6.598.550

ριθ. 8490/1364 (2)

εβαίωση της αυτοδίκαιης ανάκλησης της απαλλοτρίωσης που χηρύχθηκε με την αριθμ. 9217/13.9.1983 (ΦΕΚ 478/4.10.1983 τ. Δ΄) απόφαση του Νομάρχη Τρικάλων, για την αναγκαστική απαλλοτρίωση ακινήτων γύρω από γεωτρήσεις του ΠΑΥΥΘ στην κτηματική περιφέρεια της Κοινότητας Ζάρχου Ν. Τρικάλων.

Ο ΝΟΜΑΡΧΗΣ ΤΡΙΚΑΛΩΝ

Έχοντας υπόψη:

1. Τις διατάξεις των παραγράφων 2 και 4 του άρθρου 11 του Ν.Δ. 97/1971 «περί αναγκαστικών απαλλοτριώσεων», σε συνδυασμό με το .Δ. 139/1971 «περί αρμοδιότητος των Νομαρχών προς κήρυξη αναχαστικών απαλλοτριώσεων».

2. Την απόφασή μας με αριθμό 9217/13.9.1983 (ΦΕΚ 478/ .10.1983 τ. Δ΄) με την οποία απαλλοτριώθηκαν ακίνητα γύρω από εωτρήσεις του ΠΑΥΥΘ στην κτηματική περιφέρεια της Κοινότητας Ζάρχου Τρικάλων.

3. Το γεγονός ότι η απαλλοτρίωση ανακλήθηκε αυτοδίκαια, διότι δεν καταβλήθηκε εμπρόθεσμα η αποζημίωση για τ' απαλλοτριούμενα ακίνητα, βεβαιώνουμε:

Ότι η αναγκαστική απαλλοτρίωση ακινήτων, που χηρύχθηκε με την απόφασή μας 9217/13.9.1983 (ΦΕΚ 478/4.10.1983 τ. Δ΄) γύρω από γεωτρήσεις του ΠΑΥΥΘ στην κτηματική περιφέρεια της Κοινότητας Ζάρχου Τρικάλων, έχει ανακληθεί αυτοδίκαια την 18.7.1986, διότι δεν καταβλήθηκε εμπρόθεσμα η αποζημίωση για τ' απαλλοτριούμενα ακίνητα.

Η απόφαση αυτή να δημοσιευθεί στην Εφημερίδα της Κυβερνήσεως.

Τρίκαλα, 30 Ιουνίου 1987
Ο Νομάρχης
ΠΕΤΡΟΣ ΡΙΖΟΣ

Αριθ. 8493/1392 (3)

Βεβαίωση της αυτοδίκαιης ανάκλησης της απαλλοτρίωσης που χηρύχθηκε με την αριθμ. 5637/9.5.1984 (ΦΕΚ 344/1984 τ. Δ΄) απόφαση αναγκαστικής απαλλοτρίωσης του Νομάρχη Τρικάλων, για την βελτίωση και ασφαλτόστρωση της επαρχιακής οδού Γέφυρα Παλαιόχανο - Καστανέα - Αμάραντο - Τρία Ποτάμια, μέχρι συναντήσεως της Εθνικής οδού Τρικάλων - Άρτας (τμήμα Παλαιόχανο - Ορθή Πέτρα).

Ο ΝΟΜΑΡΧΗΣ ΤΡΙΚΑΛΩΝ

Έχοντας υπόψη:

1. Τις διατάξεις των παραγράφων 2 και 4 του άρθρου 11 του Ν.Δ. 797/1971 «περί αναγκαστικών απαλλοτριώσεων», σε συνδυασμό με το Β.Δ. 139/1971 «περί αρμοδιότητος των Νομαρχών προς κήρυξη αναγκαστικών απαλλοτριώσεων».

2. Την απόφασή μας με αριθμό 5637/9.5.1984 (ΦΕΚ 344/1984 τ. Δ΄) με την οποία απαλλοτριώθηκαν ακίνητα μετά των επικειμένων, για την βελτίωση και ασφαλτόστρωση της επαρχιακής οδού Γέφυρα Παλαιόχανο - Καστανέα - Αμάραντο - Τρία Ποτάμια, μέχρι συναντήσεως της Εθνικής οδού Τρικάλων - Άρτας (τμήμα Παλαιόχανο - Ορθή Πέτρα).

3. Το γεγονός ότι η απαλλοτρίωση ανακλήθηκε αυτοδίκαια, διότι δεν καταβλήθηκε εμπρόθεσμα η αποζημίωση για τ' απαλλοτριούμενα ακίνητα, βεβαιώνουμε:

Ότι η αναγκαστική απαλλοτρίωση ακινήτων μετά των επικειμένων, που χηρύχθηκε με την απόφασή μας 5637/9.5.1984 (ΦΕΚ 344/84 τ. Δ΄) για τη βελτίωση και ασφαλτόστρωση της επαρχιακής οδού Γέφυρα Παλαιόχανο - Καστανέα - Αμάραντο - Τρία Ποτάμια, μέχρι συναντήσεως της Εθνικής οδού Τρικάλων - Άρτας (τμήμα Παλαιόχανο - Ορθή Πέτρα), έχει ανακληθεί αυτοδίκαια την 8.8.1985, διότι δεν καταβλήθηκε εμπρόθεσμα η αποζημίωση για τ' απαλλοτριούμενα ακίνητα και τα επικείμενα αυτών.

Η απόφαση αυτή να δημοσιευθεί στην Εφημερίδα της Κυβερνήσεως.

Τρίκαλα, 30 Ιουνίου 1987
Ο Νομάρχης
ΠΕΤΡΟΣ ΡΙΖΟΣ

Αριθ. 8482/1352 (4)

Βεβαίωση μερικής αυτοδίκαιης ανάκλησης της απαλλοτρίωσης που χηρύχθηκε με την αριθμ. 4810/10.6.1983 (ΦΕΚ 333/25.7.1983 τ. Δ΄) απόφαση του Νομάρχη Τρικάλων, για την αναγκαστική απαλλοτρίωση ακινήτων γύρω από γεωτρήσεις του ΠΑΥΥΘ στην περιφέρεια του Δήμου Φαρκαδόνας Ν. Τρικάλων.

Ο ΝΟΜΑΡΧΗΣ ΤΡΙΚΑΛΩΝ

Έχοντας υπόψη:

1. Τις διατάξεις των παραγράφων 2 και 4 του άρθρου 11 του Ν.Δ. 797/1971 «περί αναγκαστικών απαλλοτριώσεων», σε συνδυασμό με το Β.Δ. 139/1971 «περί αρμοδιότητος των Νομαρχών προς κήρυξη αναγκαστικών απαλλοτριώσεων».

2. Την απόφασή μας με αριθμό 4810/10.6.1983 (ΦΕΚ 333/25.7.1983 τ. Δ΄) με την οποία απαλλοτριώθηκαν ακίνητα γύρω από γεωτρήσεις του ΠΑΥΥΘ στην κτηματική περιφέρεια του Δήμου Φαρκαδόνας Ν. Τρικάλων.

3. Το γεγονός ότι η απαλλοτρίωση ανακλήθηκε μερικώς αυτοδίκαια, επειδή δεν καταβλήθηκε εμπρόθεσμα η αποζημίωση για τ' απαλλοτριούμενα ακίνητα, βεβαιώνουμε:

Ότι η αναγκαστική απαλλοτρίωση ακινήτων, που χηρύχθηκε με την απόφασή μας 4810/10.6.1983 (ΦΕΚ 333/25.7.1983 τ. Δ΄) γύρω από γεωτρήσεις του ΠΑΥΥΘ στην κτηματική περιφέρεια του Δήμου Φαρκαδόνας Ν. Τρικάλων, έχει ανακληθεί αυτοδίκαια την 8.8.1986, μερικώς μόνο για το τεμάχιο γύρω από την γεώτρηση Ε5 εμβαδού 190,71 τ.μέτρων, ιδιοκτησίας Αντωνίου Βασιλείου του Χριστοδούλου, κατοίκου Φαρκαδόνας, όπως αυτό φαίνεται στο από Φεβρουάριο 1983 κτηματολογικό διάγραμμα και τον αντίστοιχο κτηματολογικό πίνακα, επειδή δεν καταβλήθηκε εμπρόθεσμα η αποζημίωση για το ακίνητο αυτό.

Η απόφαση αυτή να δημοσιευθεί στην Εφημερίδα της Κυβερνήσεως.

Τρίκαλα, 30 Ιουνίου 1987
Ο Νομάρχης
ΠΕΤΡΟΣ ΡΙΖΟΣ

Αριθ. 8488/1353 (5)

Βεβαίωση της αυτοδίκαιης ανάκλησης της απαλλοτρίωσης που χηρύχθηκε με την αριθμ. 4808/10.6.1983 (ΦΕΚ 333/1983 τ. Δ΄) απόφαση του Νομάρχη Τρικάλων, για την αναγκαστική απαλλοτρίωση ακινήτων γύρω από γεωτρήσεις του ΠΑΥΥΘ στην περιφέρεια της Κοινότητας Κεραμιδίου Ν. Τρικάλων.

Ο ΝΟΜΑΡΧΗΣ ΤΡΙΚΑΛΩΝ

Έχοντας υπόψη:

1. Τις διατάξεις των παραγράφων 2 και 4 του άρθρου 11 του Ν.Δ. 797/1971 «περί αναγκαστικών απαλλοτριώσεων», σε συνδυασμό με το Β.Δ. 139/1971 «περί αρμοδιότητος των Νομαρχών προς κήρυξη αναγκαστικών απαλλοτριώσεων».

2. Την απόφασή μας με αριθμό 4808/10.6.1983 (ΦΕΚ 333/83 τ. Δ΄) με την οποία απαλλοτριώθηκε ακίνητο γύρω από γεώτρηση του ΠΑΥΥΘ στην κτηματική περιφέρεια της Κοινότητας Κεραμιδίου Τρικάλων.

3. Το γεγονός ότι η απαλλοτρίωση ανακλήθηκε αυτοδίκαια, διότι δεν καταβλήθηκε εμπρόθεσμα η αποζημίωση για τ' απαλλοτριούμενο ακίνητο, βεβαιώνουμε:

Ότι η αναγκαστική απαλλοτρίωση ακινήτου, που χηρύχθηκε με την απόφασή μας 4808/10.6.1983 (ΦΕΚ 333/25.7.1983 τ. Δ΄) γύρω από γεώτρηση του ΠΑΥΥΘ στην κτηματική περιφέρεια της Κοινότητας Κεραμιδίου Τρικάλων, έχει ανακληθεί αυτοδίκαια την 8.8.1985, διότι δεν καταβλήθηκε εμπρόθεσμα η αποζημίωση για τ' απαλλοτριούμενα ακίνητα.

Η απόφαση αυτή να δημοσιευθεί στην Εφημερίδα της Κυβερνήσεως.

Τρίκαλα, 30 Ιουνίου 1987
Ο Νομάρχης
ΠΕΤΡΟΣ ΡΙΖΟΣ

ΑΠΟ ΤΟ ΕΘΝΙΚΟ ΤΥΠΟΓΡΑΦΕΙΟ